

AMÉNAGEMENT DES ESPACES VERTS COMMUNS

Echelle 1/500^e approx.

Maitre d'ouvrage BOUYGUES IMMOBILIER 9 Rue André Mignot 51100 REIMS		Maitre d'oeuvre G. Pichon & Sainte-Marie Architectes 111 Rue de Longchamp 51100 REIMS	
COLAS Agence SCHEG REIMS CS-4002 51720 REIMS CEDEX Tél. 03 26 84 55 00 - Fax 03 26 84 55 10			
Immeubles de 153 logements et 4 locaux professionnels L'HORIZON Voivre			
PLAN DE RECOULEMENT			
N° Plan : 1 Fichier informatique : L'horizon-stylo-reims.org			
Ind	Modification	Date	Val. App.
A		12/05/14	A1
Système de coordonnées: LOCAL		N° Etude: 2011-030001	N° Affaire: 1 426 999
Repère de nivellement: NSP		Echelle: 1/200	

Secteur 7
 Massifs fleuris (7 ex)
 Remplacer les espèces non adaptées au concept par des plantes régionales (arbutus à fleurs, plantes couvre-tapis)

Secteur 1
 (gazon ras fleuri)

Secteur 3
 (jachère fleurie haute pluriannuelle)

Secteur 4
 "Allée des rosiers"
 Rosiers bas remontants à faible entretien, type ADR

Secteur 2
 (Escalier à masquer: lierre grimpant, plantes rampantes)

Démarcation - - - - -


Secteur 6
 "Magnolias en bacs"
 (à garnir avec du lierre retombant, des fraisiers, des vivaces à fleurs, etc.)

Secteur 9
 gardée en réserve: plants de vigne?

RUE PIERRE

(112,80m)

BD DE LA PAIX (66,50 m)

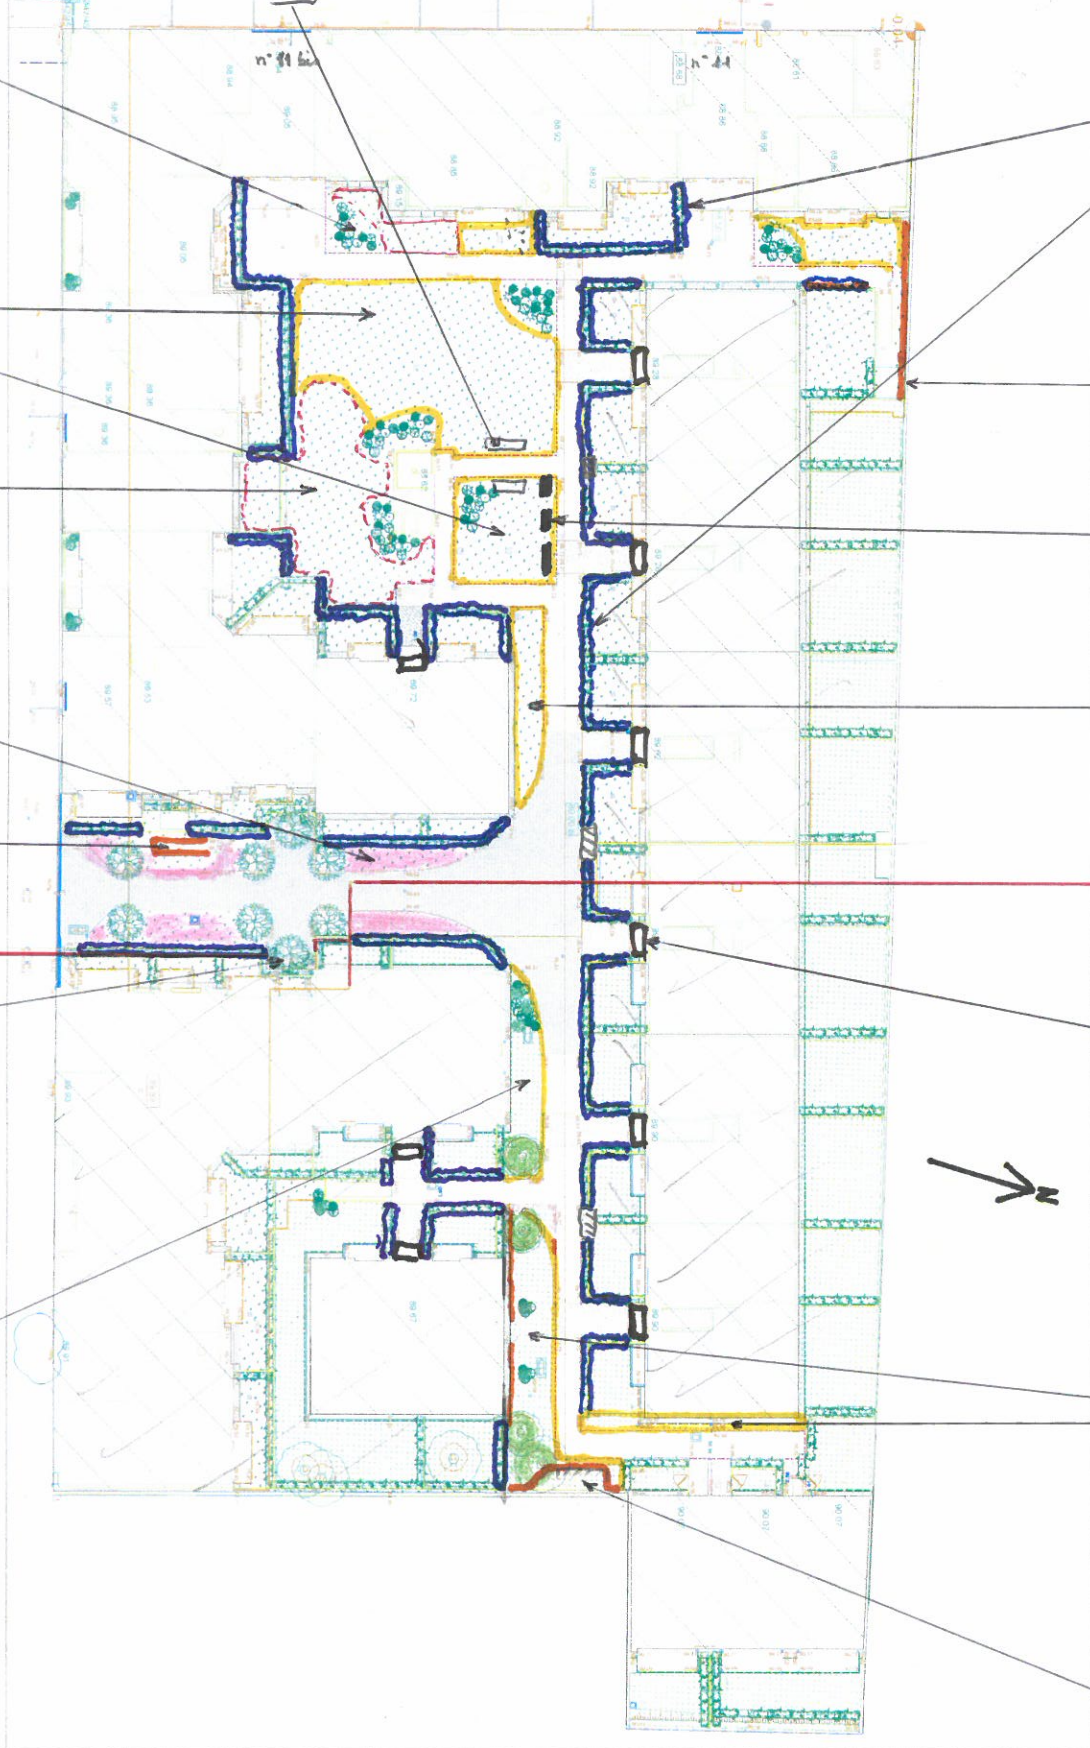

Secteur 8 (haie)

Secteur 2 (mur mitoyen: lierre, chèvrefeuille, ...)

Obstacles à la circulation (jardinières)

Secteur 5 Gazon ras
 Fleurs avec bulbes (crocus, jonquilles, perce-neige, etc.)
 Gazon sur dalle (< 0,4 m)

Démarcation
 Gazon sur terre-plein (> 0,4 m)

Secteur 8
 Jardinières béton sur écran à réaménager: planter des espèces résistantes et persistantes (véronique, marjolaine, sauge, vipérine, etc...) dans des bacs étanches. (9 ex.)

Secteur 1
 (gazon ras fleuri à tontes peu fréquentes)

Secteur 2
 (obstacle à masquer ou à revêtir, mur pour plantes grimpantes, etc.)
 Gravier granulométrie mixte lorsque c'est possible (oiseaux)

= parties privatives

© Plan aimablement confié par Bouygues-Immobilier dans le cadre du projet Oasis Nature / Refuge L.P.O. (reproduction interdite)